


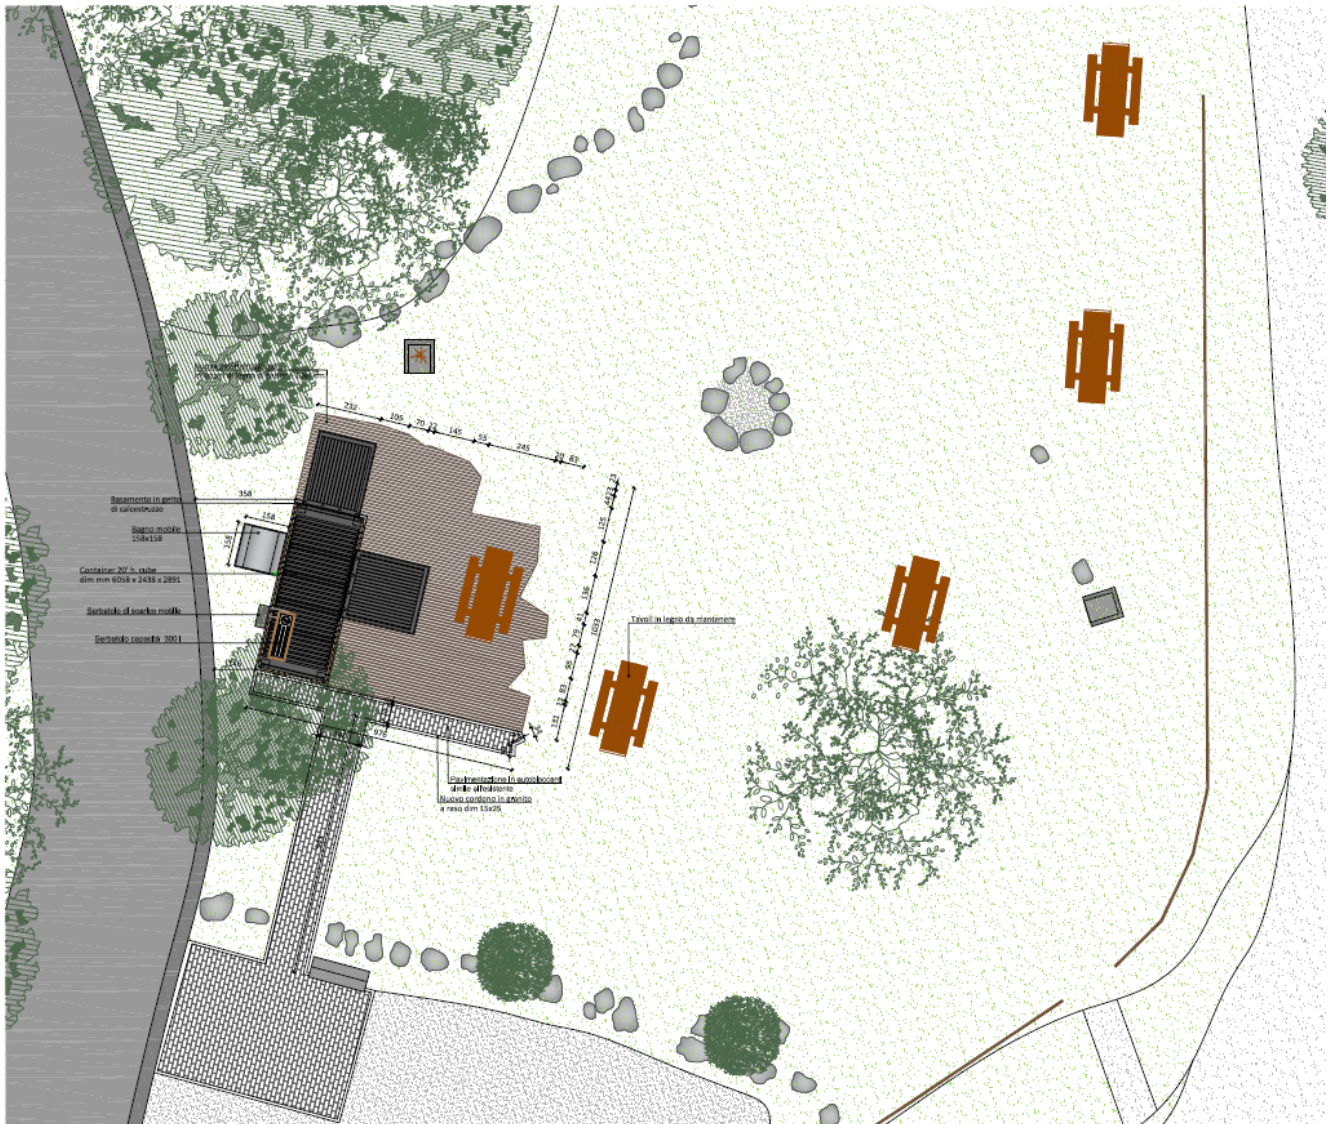

COMUNE DI CAMERATA CORNELLO
Provincia di Bergamo


PLANIMETRIA GENERALE STATO DI PROGETTO - SCALA 1:100






COMUNE DI CAMERATA CORNELLO
Provincia di Bergamo

PROSPETTO SUD - SCALA 1:50

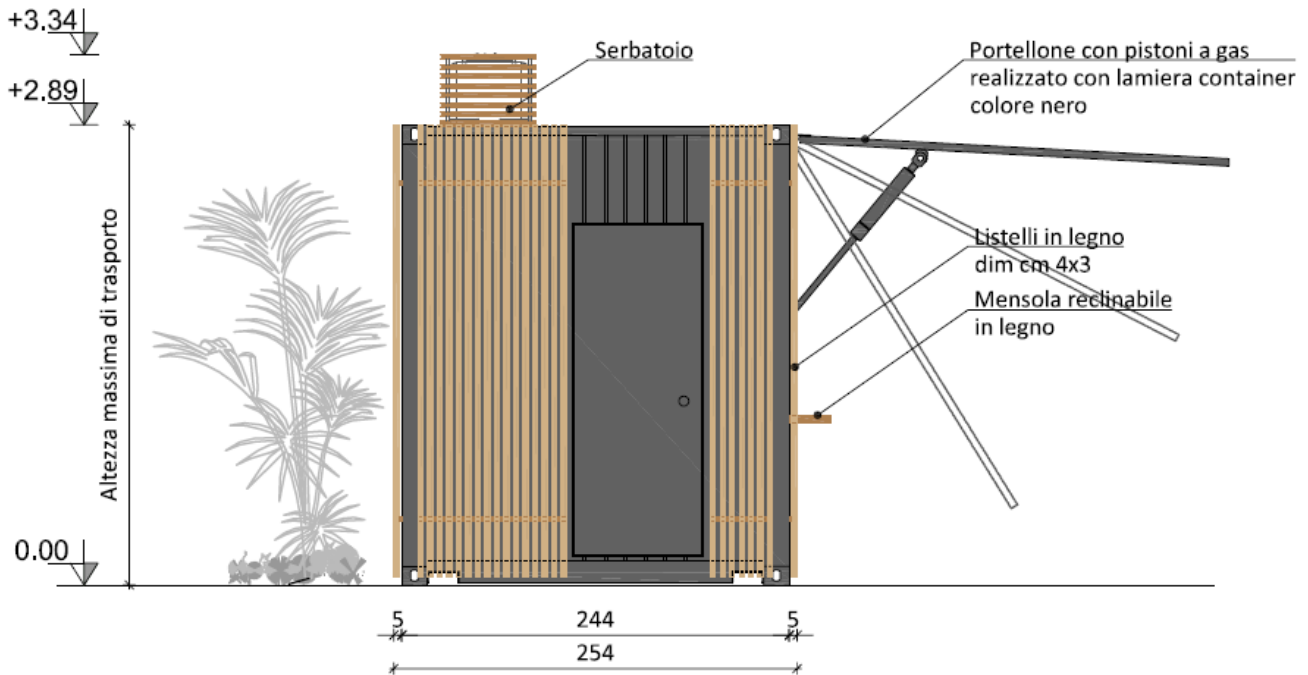

PROSPETTO EST - SCALA 1:50

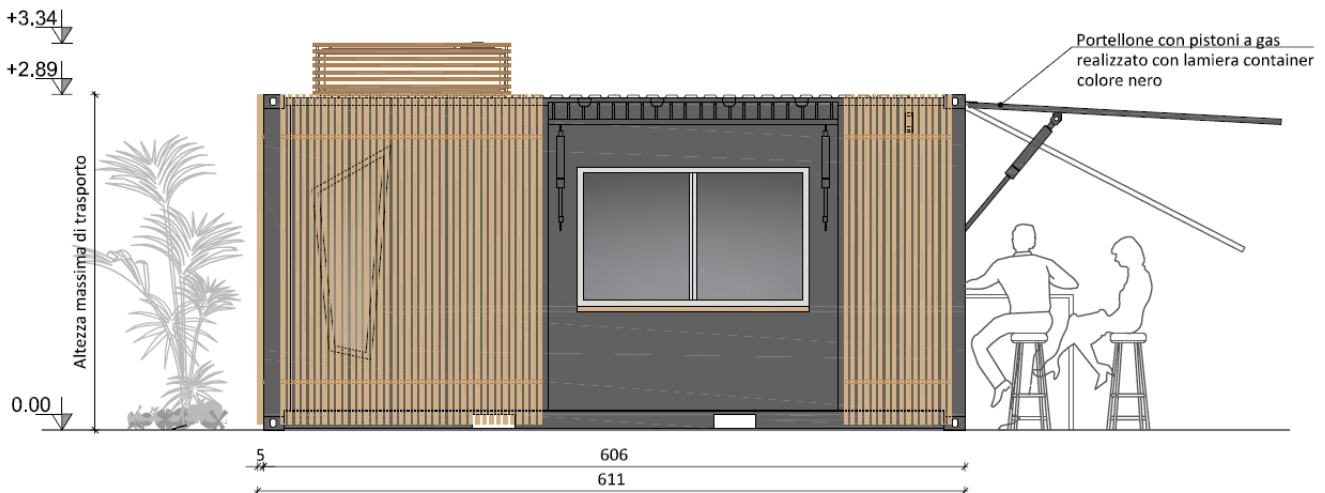



COMUNE DI CAMERATA CORNELLO
Provincia di Bergamo

PIANTA - SCALA 1:50

